

Verputz (Einbettung, Abrieb)


Wärmedämmung

Gewährleistung der Luftdichtigkeit

Stahlbetondecke

Weissputz

Kunststoff-Fenster

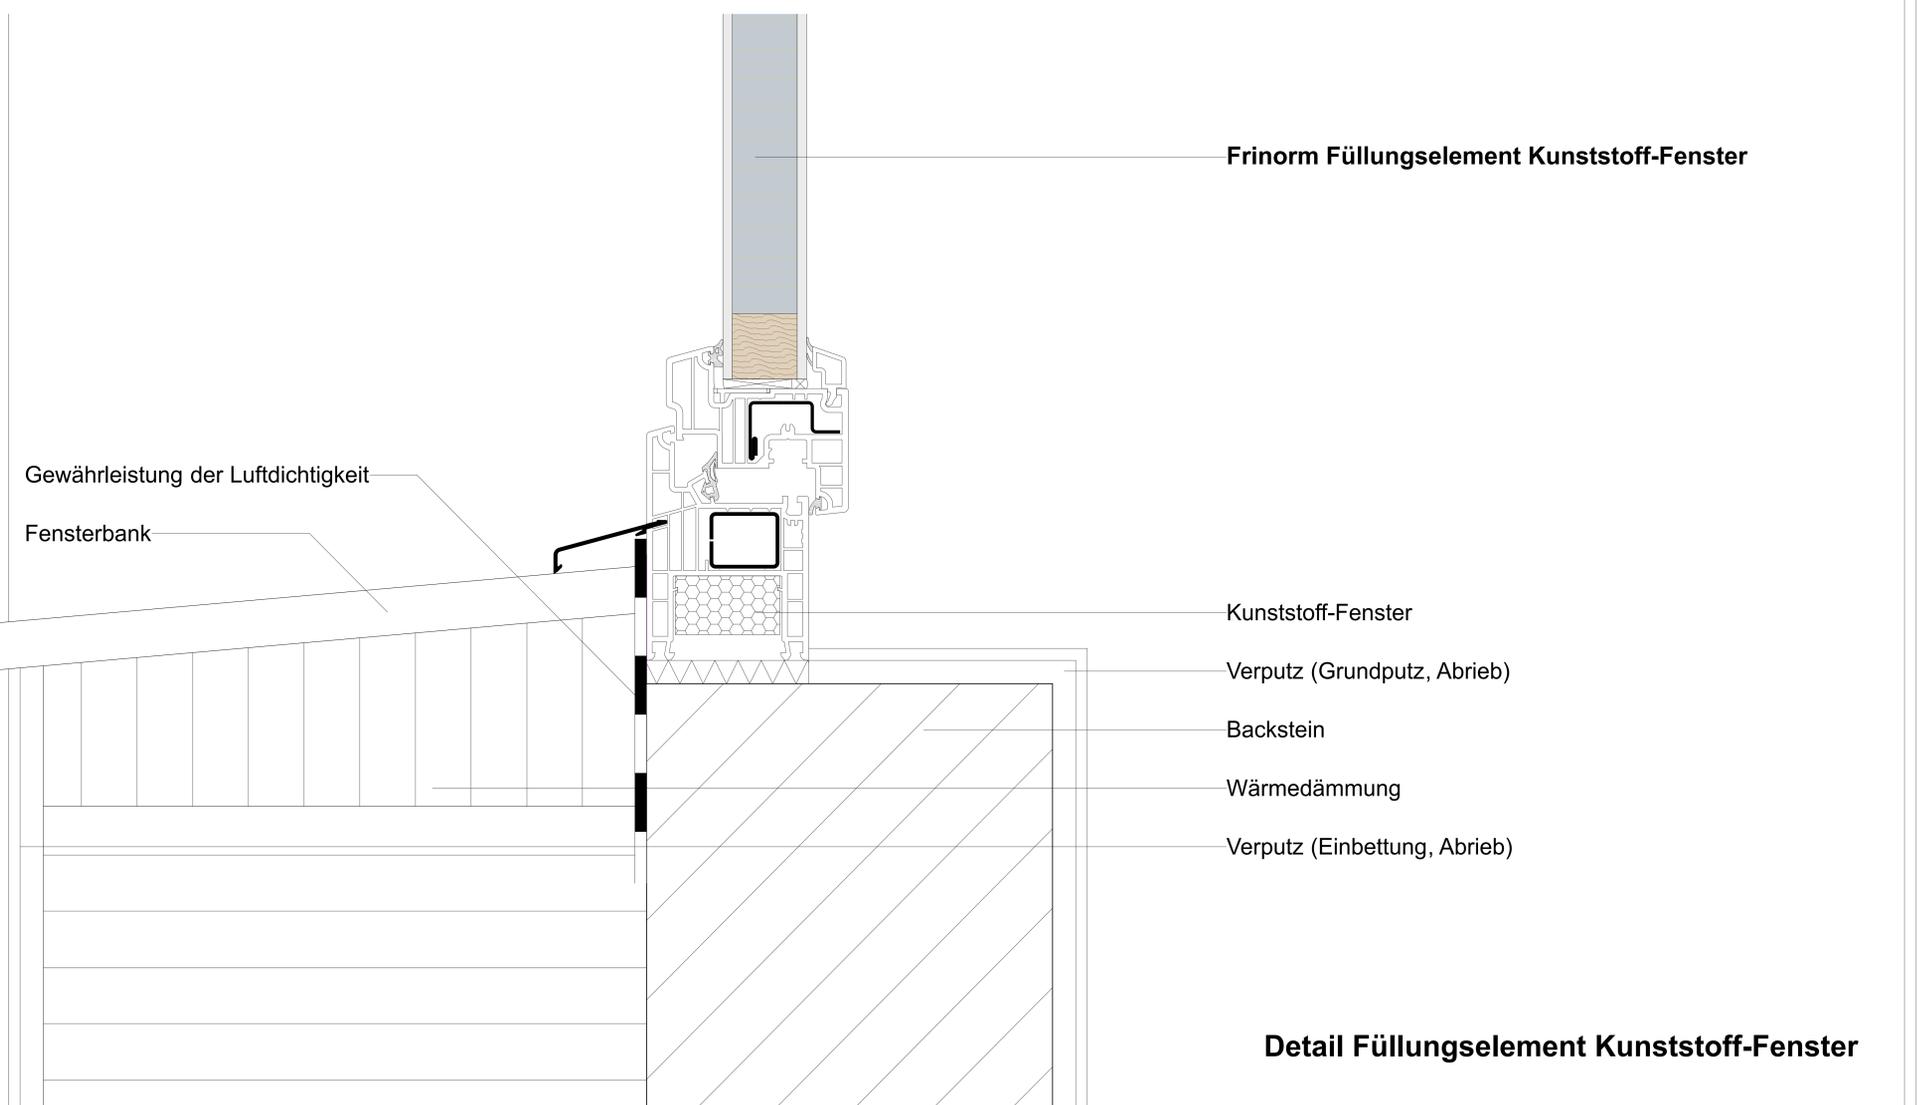

Gewährleistung der Luftdichtigkeit

Fensterbank

Frinorm Füllungselement Kunststoff-Fenster

Kunststoff-Fenster

Verputz (Grundputz, Abrieb)

Backstein

Wärmedämmung

Verputz (Einbettung, Abrieb)

Detail Füllungselement Kunststoff-Fenster